
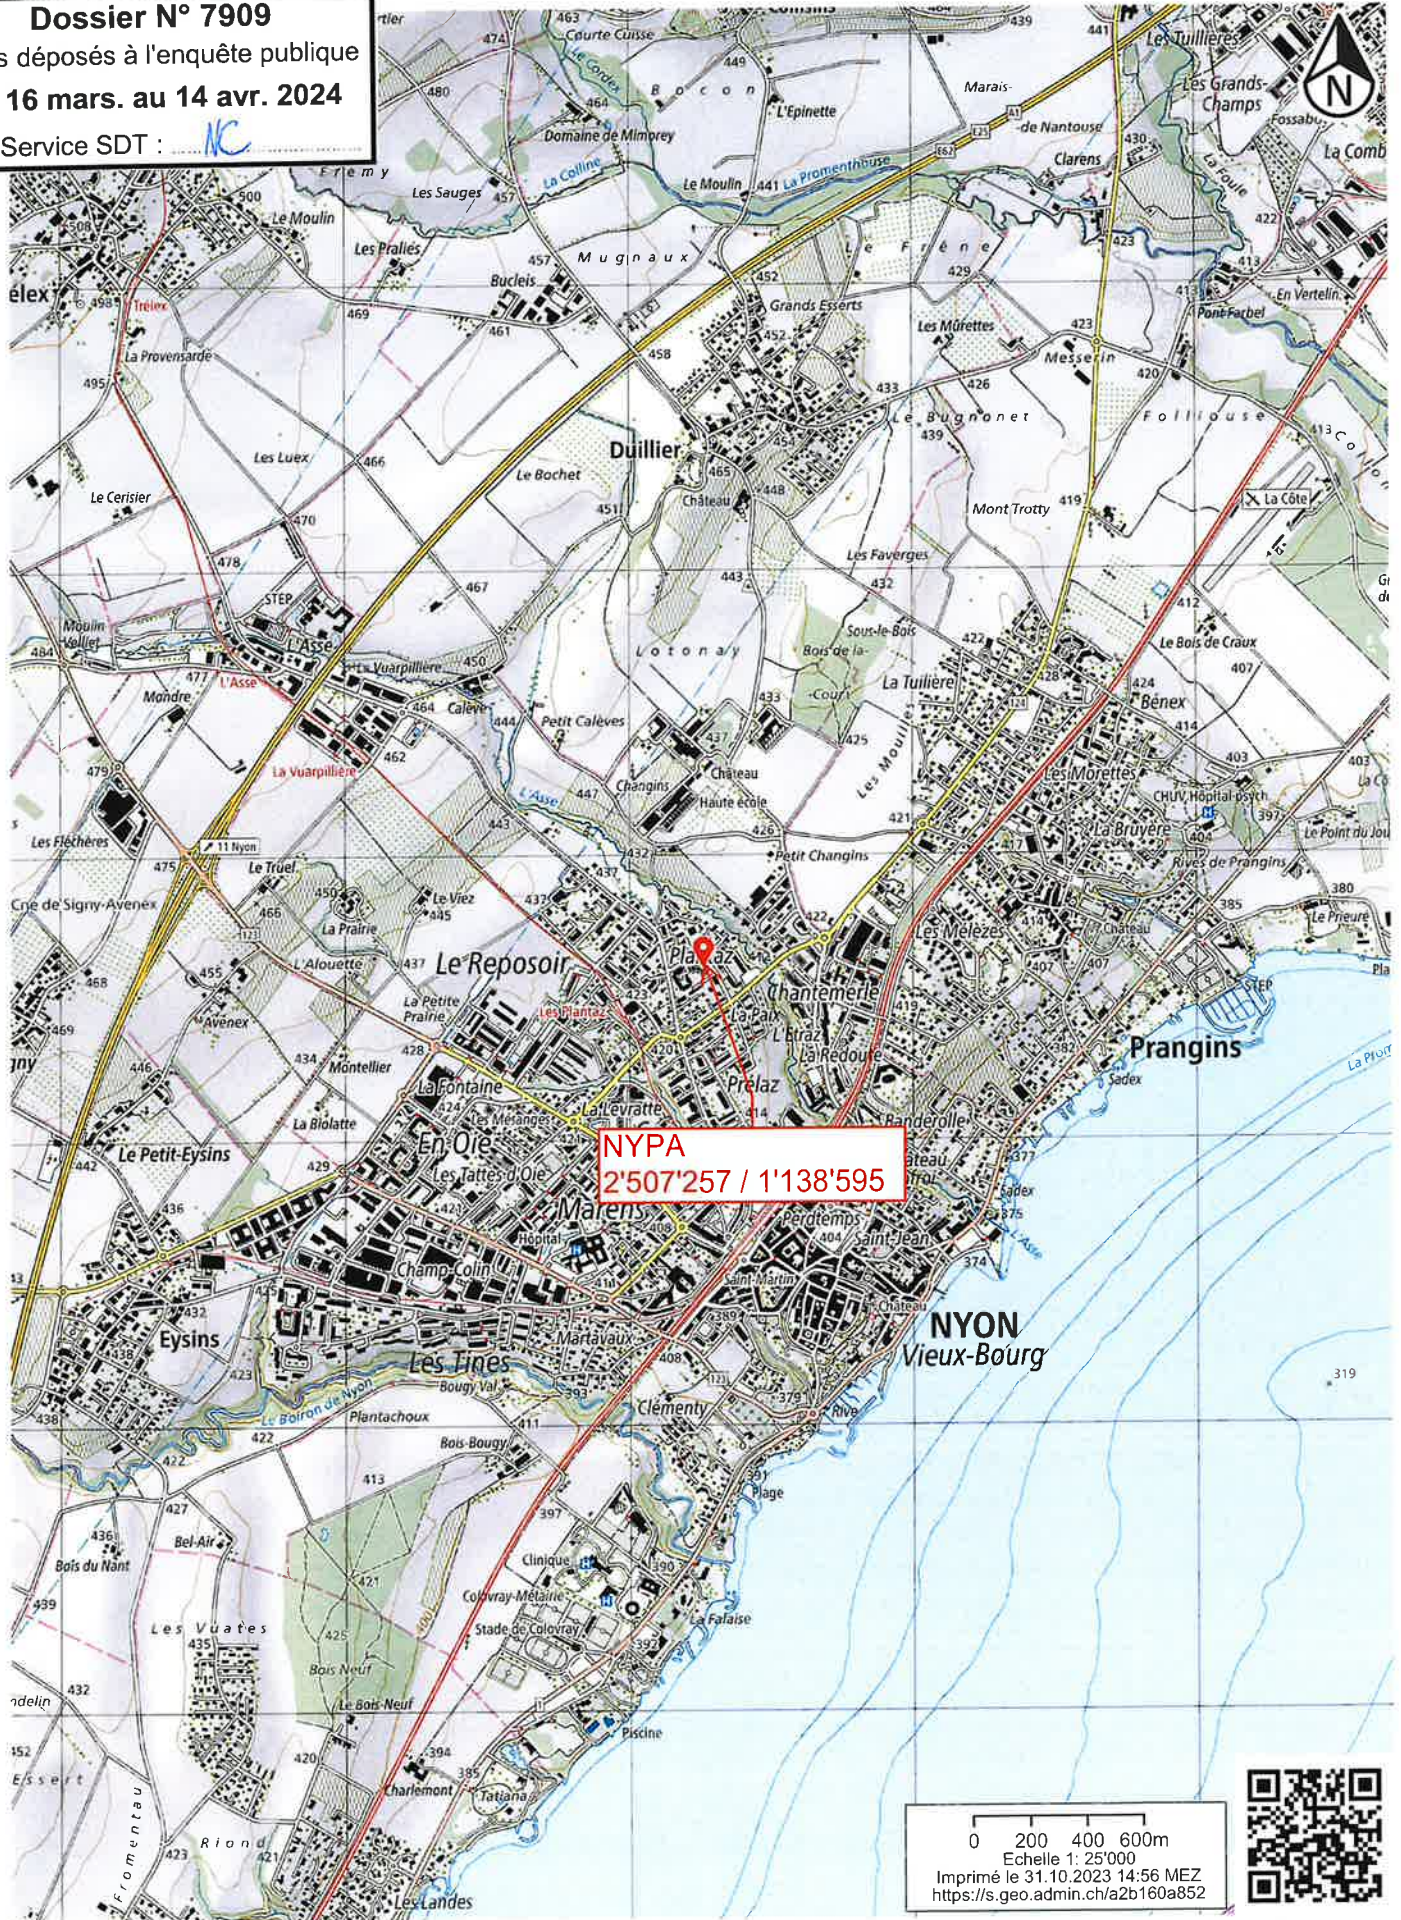


# COMMUNE DE NYON

## Dossier N° 7909

Plans déposés à l'enquête publique  
du 16 mars. au 14 avr. 2024

Visa Service SDT : 



**NYPA**  
2'507'257 / 1'138'595

0 200 400 600m

Echelle 1: 25'000

Imprimé le 31.10.2023 14:56 MEZ  
<https://s.geo.admin.ch/a2b160a852>



# Commune de Nyon

Situation : Chemin des Plantaz 34  
 Echelle : 500  
 Mensuration : semi-numérique

Coord. antenne : 2'507'257 / 1'138'595  
 Altitude de référence : 424.96 m s.m. selon Axiens  
 Dossier technique : 116'235.002 / VF

Propriétaires : Fondation d'investissements Pensimo pour les institutions de prévoyance en faveur du personnel

Parcelle n°: 863	Habitations avec affectation mixte n°2669a	773 m <sup>2</sup>
	Garage n°2669b	--
	Bâtiment n°2669c	42 m <sup>2</sup>
	Bâtiment n°2669d	42 m <sup>2</sup>
	Jardin	4'321 m <sup>2</sup>
		5'178 m <sup>2</sup>

Affectation : PQ Les Glycines  
 Limite des constructions au DP : approuvée le 17.01.1969  
 Recensement architectural : --  
 Degré de sensibilité au bruit : II  
 Secteur de protection des eaux : ÜB  
 Mention : aucune

## COMMUNE DE NYON

Dossier N° 7909

Plans déposés à l'enquête publique  
 du 16 mars. au 14 avr. 2024

Visa Service SDT : *MC*

### Plan de situation dressé pour demande d'autorisation :

### Construction d'une nouvelle installation de communication mobile (3G-4G-5G) pour le compte de Swisscom (Suisse) SA avec mât, systèmes techniques et nouvelles antennes. / NYPA


La réalisation du projet n'implique pas une mise à jour du plan RF

Sceau de la Municipalité

Le propriétaire

*Signature*  
 REGIMO LAUSANNE SA  
 Chemin des Mornex 10  
 Case postale 1267  
 1001 LAUSANNE

Morges, le 25 octobre 2023  
 Le géomètre breveté  
 A. Guex  
*Signature*

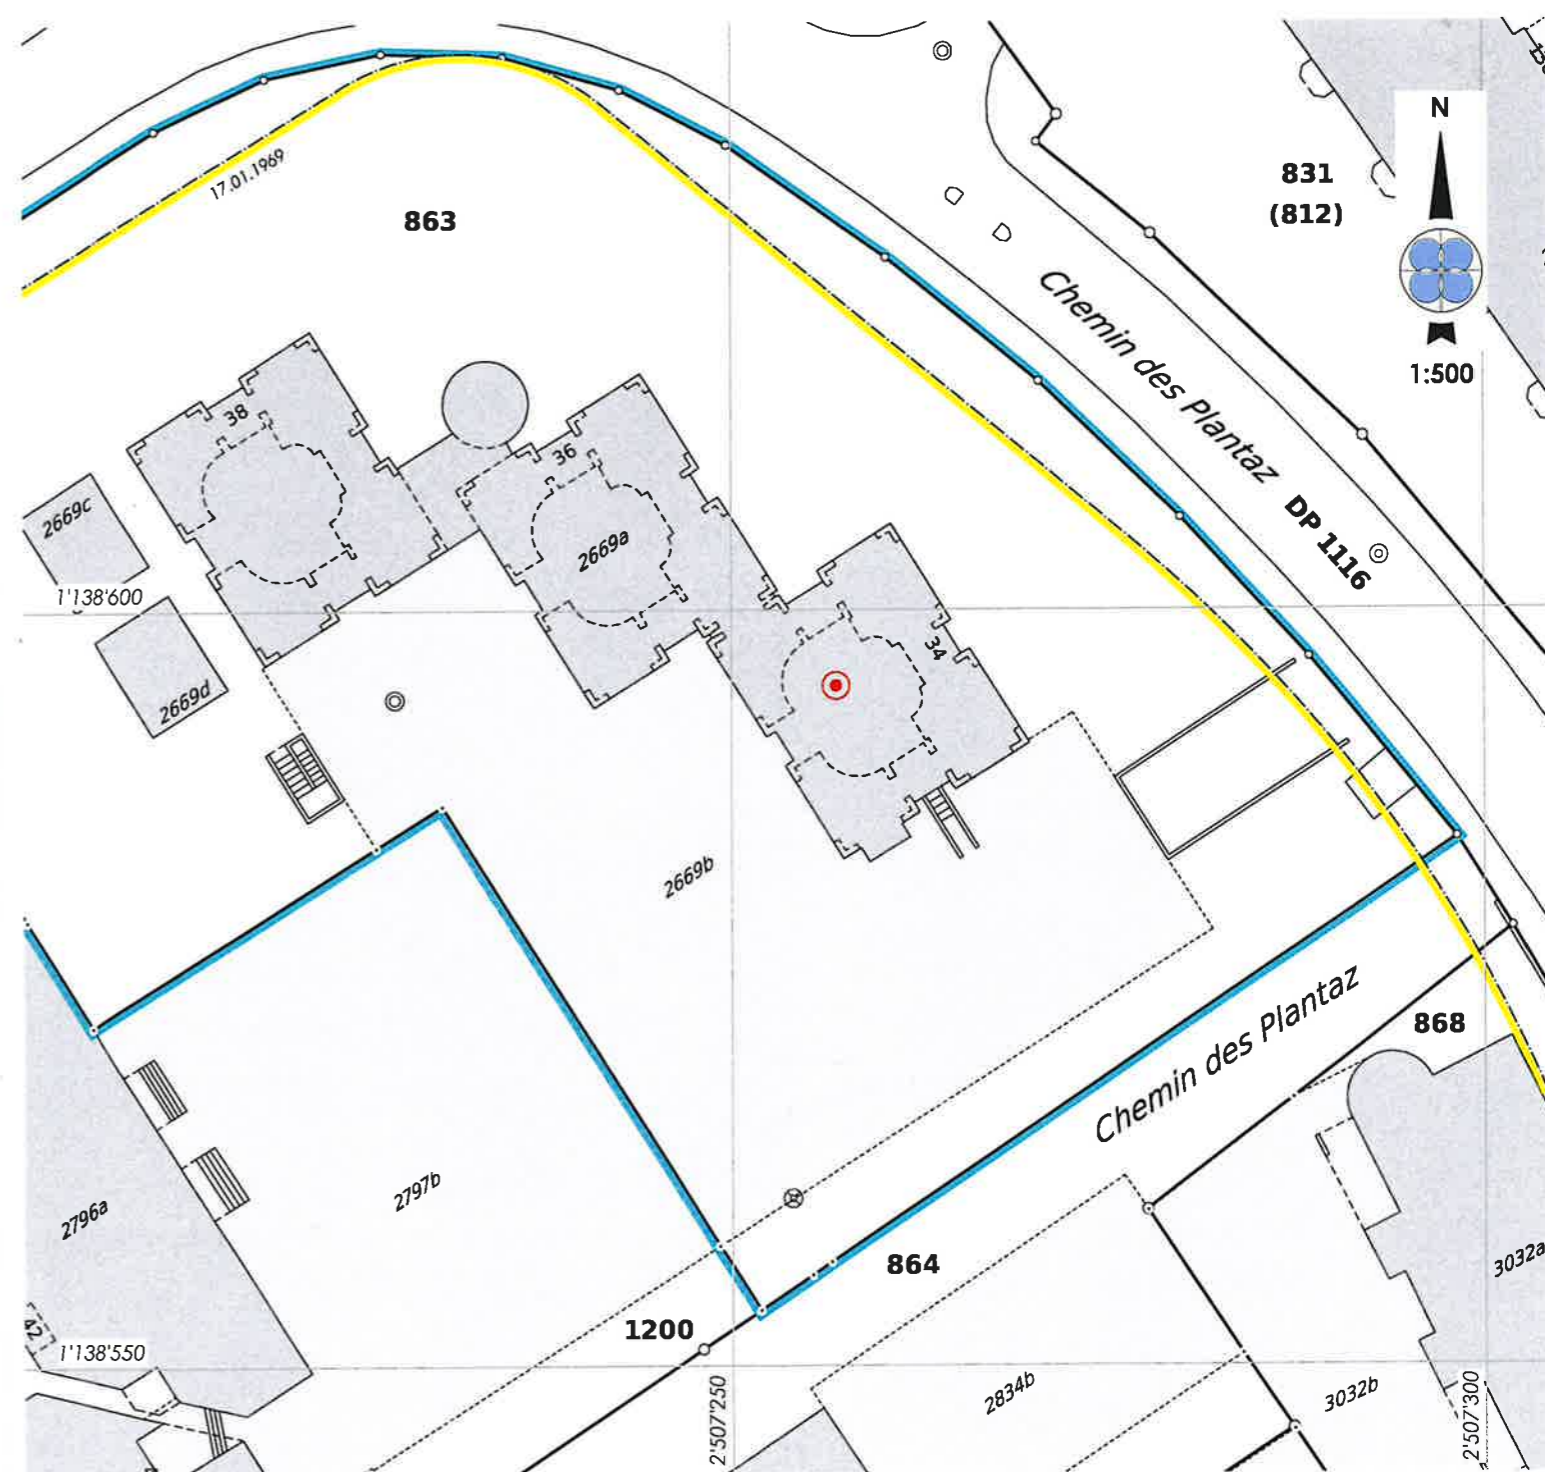

Servitudes existantes (non concernées)


193547	D	Canalisation(s) d'égouts, ID 2004/7329	234217	C	Passage pour tous véhicules, ID 2004/8460
155101	C	Canalisation(s) d'égouts, ID 2004/8414	234218	C	Usage de places extérieures de stationnement ID 2004/8461
155102	C	Canalisation(s) d'égouts, ID 2003/2190	234219	CD	Passage à pied, usage de jardin et place de jeux ID 2004/8462
194125	C	Superficie, ID 2004/8453	234220	C	Passage à pied, usage de jardin et place de jeux ID 2004/8463
194126	C	Passage public à pied et pour tous véhicules ID 2004/8454	234221	C	Voisinage : Vues droites et obliques ID 2004/8464
194127	C	Canalisation(s) électriques, ID 2004/8455	234222	C	Zone/quartier : Restriction du droit de bâtir ID 2004/8465
234212	C	Canalisation(s) d'égouts, ID 2003/2191	234223	C	Constructions : Empiètement de citerne et d'installation de ventilation, ID 2004/8466
234213	C	Canalisation(s) d'eau, câbles électriques et borne de couplage, ID 2004/8456	234224	CD	Canalisation(s) intérieures de drainage et des eaux de surface, ID 2004/8467
234214	C	Usage de places pour containers, ID 2004/8457			
234215	C	Usage de places pour containers, ID 2004/8458			
234216	C	Passage à pied et pour tous véhicules, ID 2004/8459			

Propriétaires voisins

864 Vitens  
 1200 Swisscanto Fondation de placement

Légende

● Mât

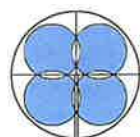

**BBHN SA**  
 Ingénieurs EPF-HES  
 Géomètres brevetés

GÉOMATIQUE • GÉNIE CIVIL • AMÉNAGEMENT DU TERRITOIRE

MORGES Avenue de Lonay 17b • 1110 Morges • T 021 811 40 40  
 EPALINGES Rte de la Croix-Blanche 42 • CP 47 • 1066 Epalinges • T 021 823 13 13

membre **sia**



ISO 9001-14001 : 2015




m:\zaxians\116235\501-nypa\enquête.dwg

GEODONNEE © ETAT DE VAUD


Pour les cotes de détail, voir le plan de l'ingénieur

Ce plan ne peut être diffusé que dans le cadre de l'objet cité en titre.



Il ne saurait être utilisé à d'autres fins ni modifié sans l'accord préalable express de son auteur.

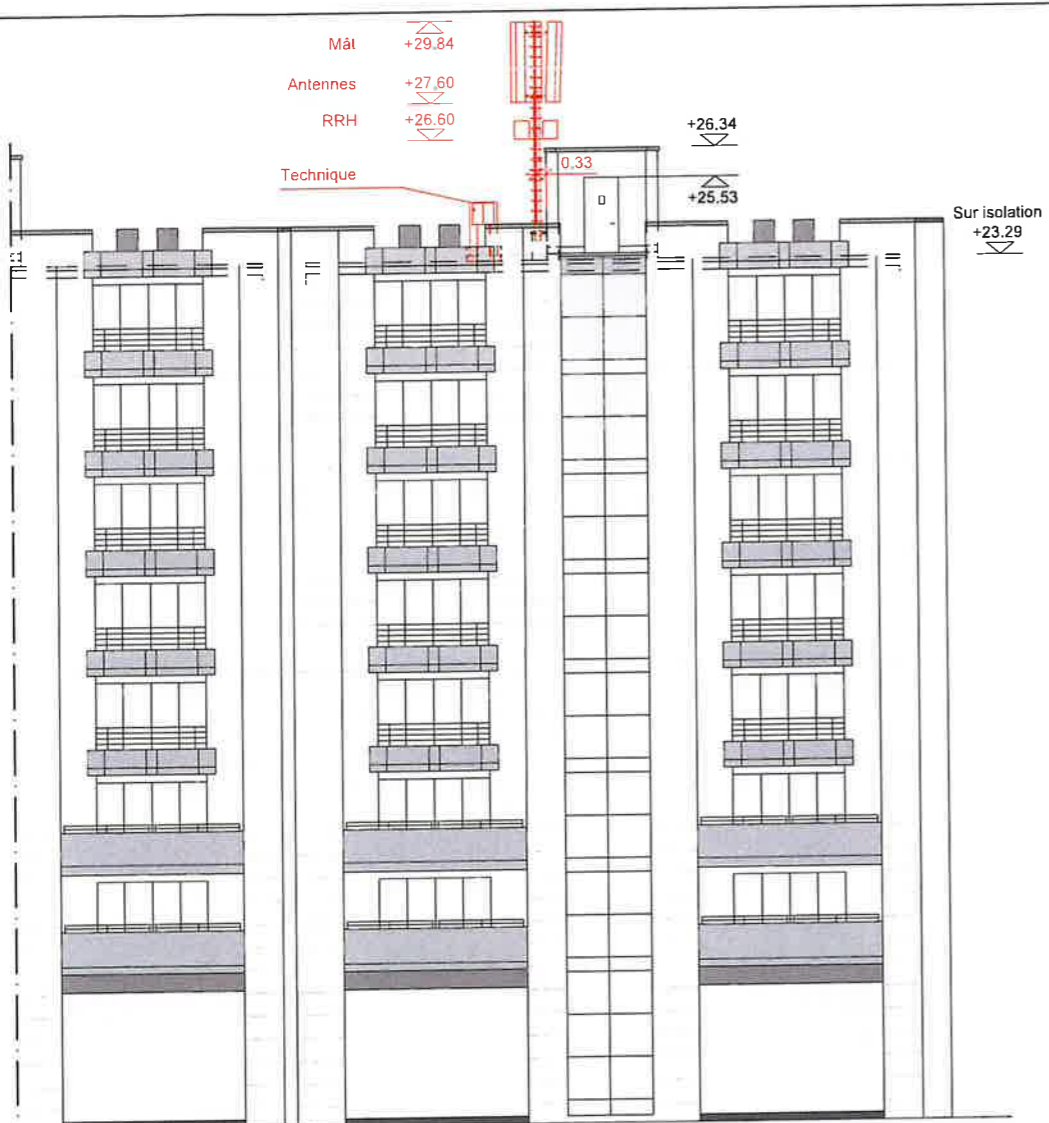


**Vue Sud-Ouest**

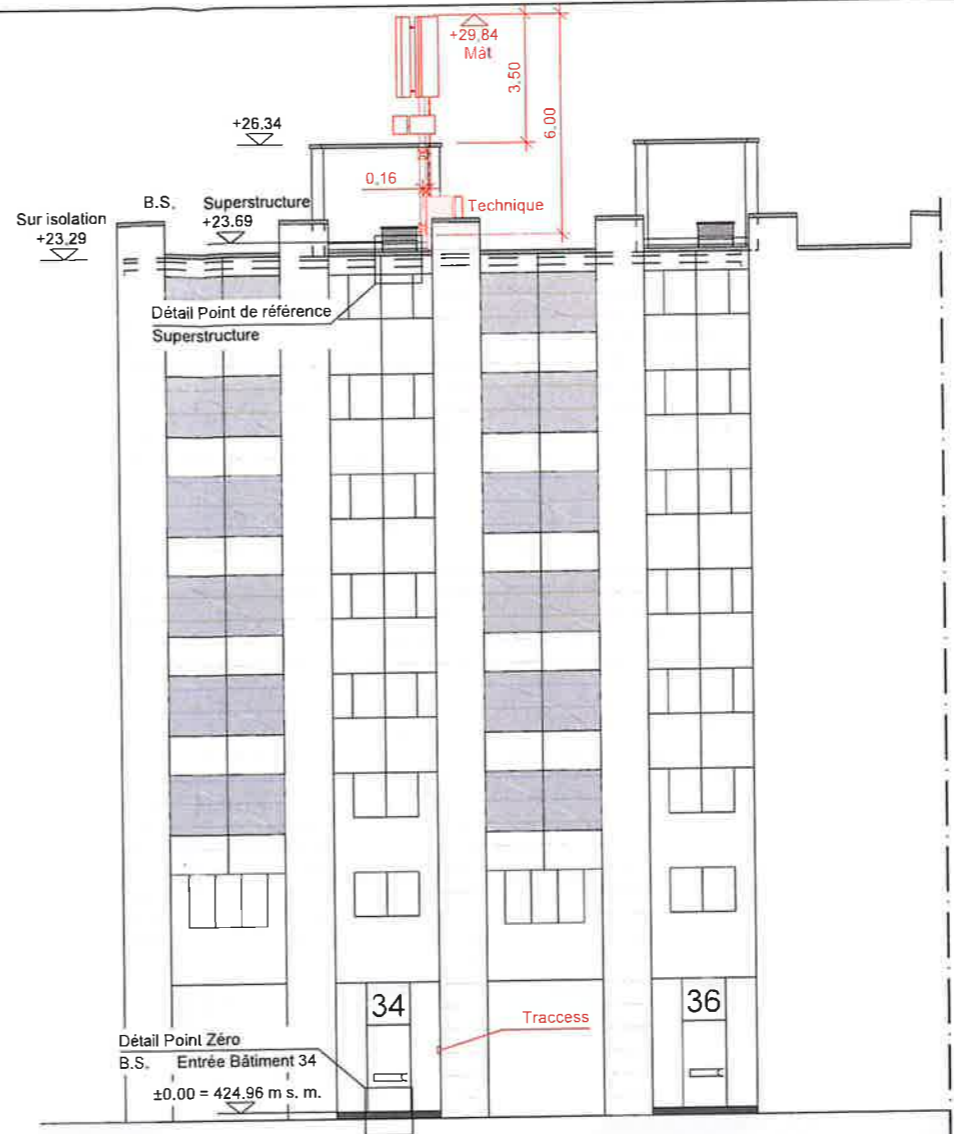


**Vue Nord-Ouest**

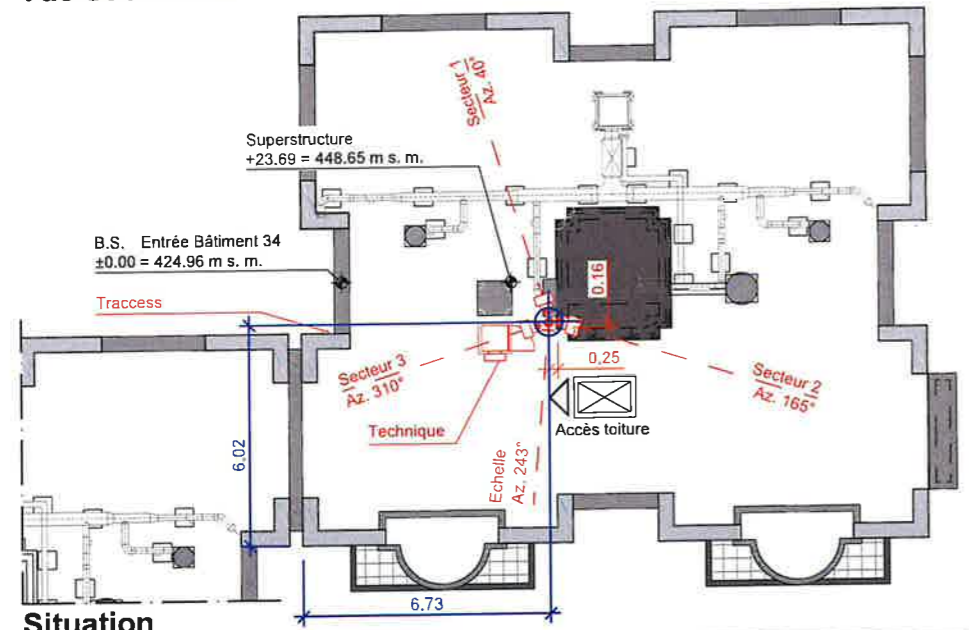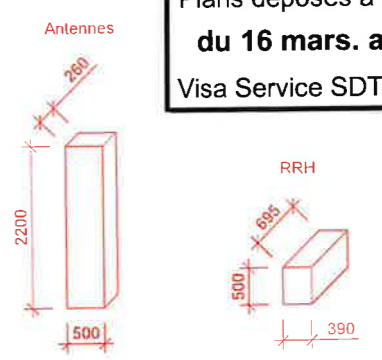

**Situation**

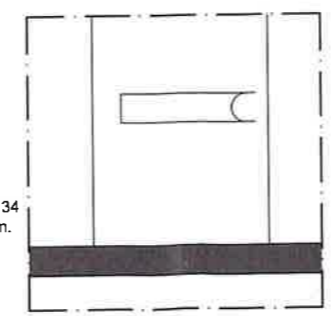

**Détail Point Zéro 1:50**

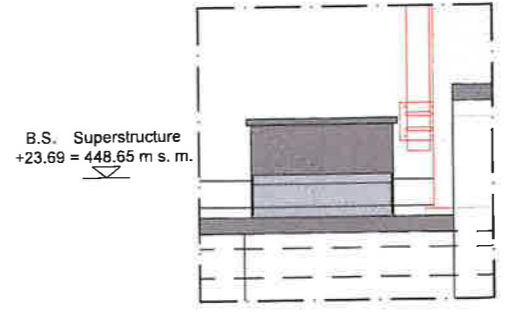

**Détail Point de référence 1:50**

**Propriétaire du fonds**



**Propriétaire du site**



SWISSCOM (SUISSE) SA

**Maître de l'ouvrage**




SWISSCOM (SUISSE) SA

**Auteur du projet**



AXIANS SUISSE SA

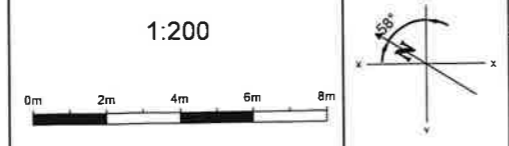

ENGINEERING				MAÎTRE DE L'OUVRAGE	
VISA	DATE	CONTRÔLE	DATE	APPROUVE	DATE
BIB	24.10.2023	JOJ	24.10.2023	SCS	
INDEX	DATE	VISA	AJUSTEMENT		

COMMUNE / CANTON : <b>Nyon / VD</b> Parcelle n° 863	SITE : <b>Ch. des Plantaz 34</b> <b>1260 Nyon</b>	Existant Démolition Nouveau
CODE : <b>NYP A</b>	TITRE : <b>Nyon Quartier Les Plantaz</b> <b>Mise à l'enquête</b>	
CODE CO-UTILISATEUR :		
NUMERO DU PROJET : <b>210601000010</b>	COORDONNEES : <b>507 258 / 138 595</b> <b>2507 257 / 1138 595</b>	SWISSCOM (SUISSE) SA

FORMAT DE PLAN : <b>A3</b>
-------------------------------